

Kanton Thurgau

Politische Gemeinde Erlen

# Baulinienplan Tobelbach Nord

(RRB Nr. 858 vom 02.06.1987)

1:1'000 - **Änderung**

Öffentliche Auflage vom ..... bis .....

Vom Gemeinderat beschlossen am .....

Der Gemeindepräsident Der Gemeindegeschreiber

Thomas Bosshard


Jürg Stucki

Vom Departement für Bau und Umwelt genehmigt mit

Entscheid Nr. .... vom .....

Vom Gemeinderat in Kraft gesetzt per .....


Gemeinderlen

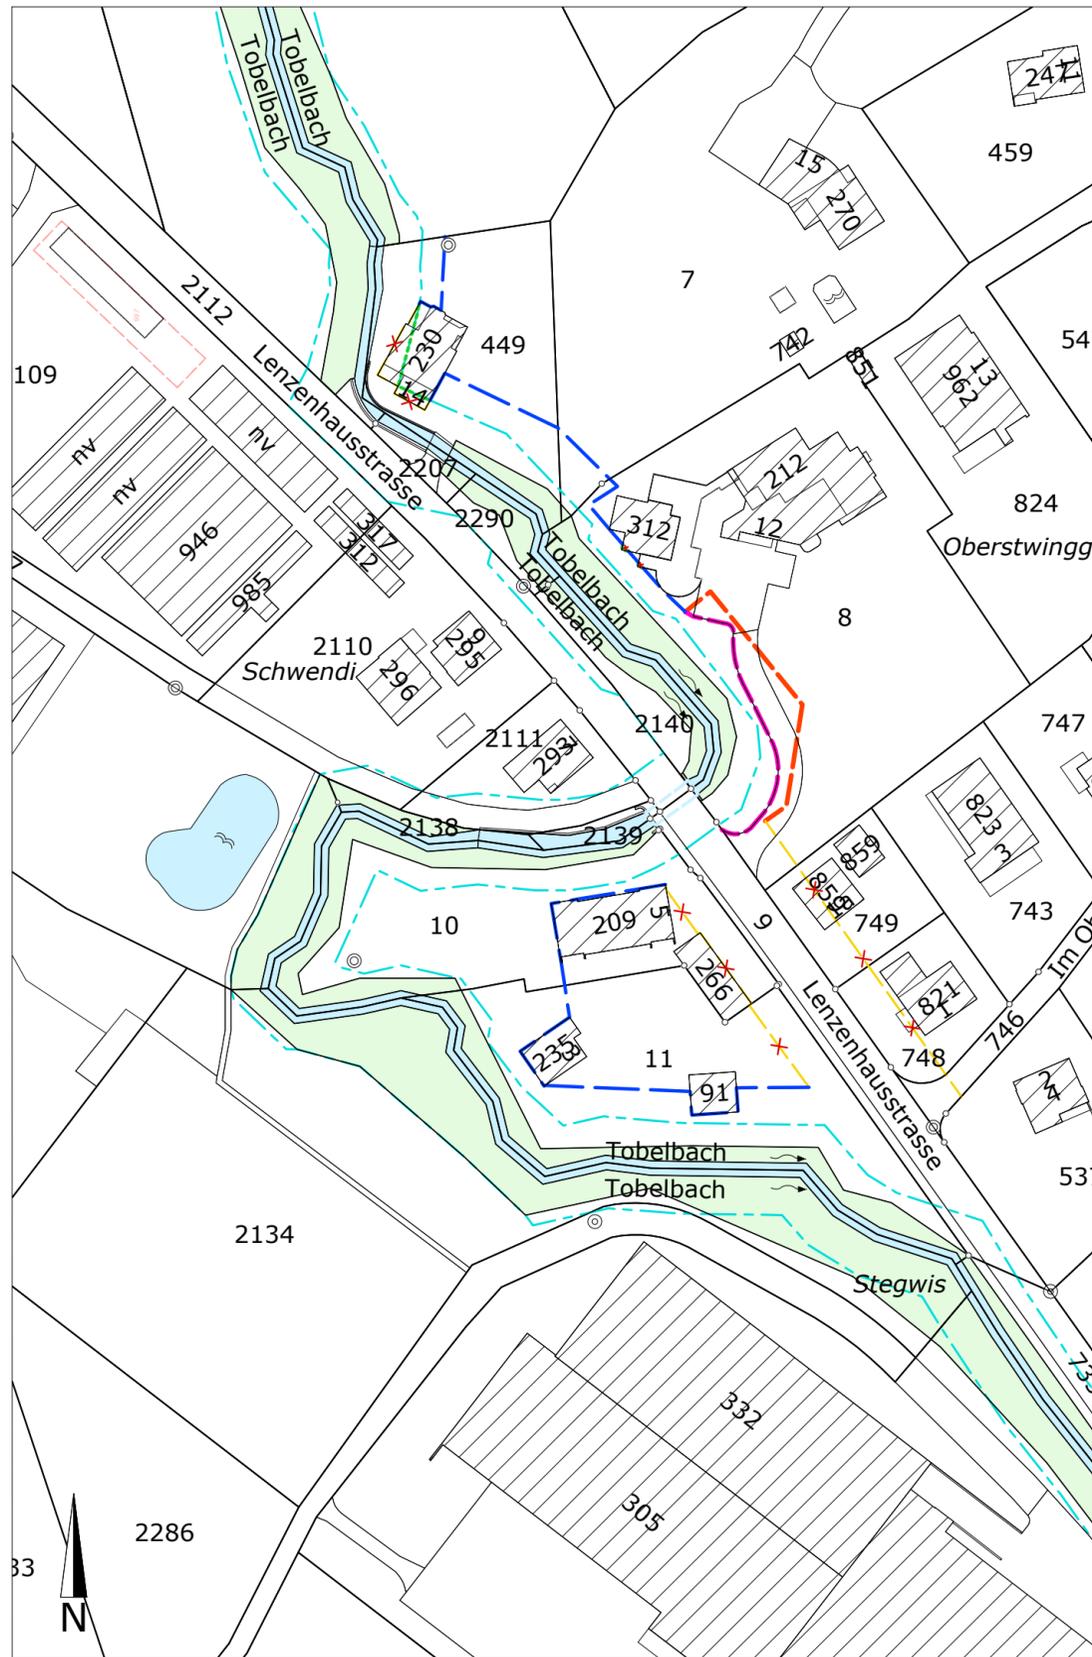


## ÄNDERUNGEN

-  Neue Baulinie für Bauten und Anlagen
-  Neue Baulinie für ebenerdige Anlagen
-  Änderung "Baulinie" zu "Baulinie für Bauten und nicht ebenerdige Anlagen"
-  Aufhebung Baulinie

## INFORMATIONSGEHALT

 -  Baulinie
-  Gewässerraumlinie
-  Wald
-  offenes Gewässer

Ausschnitt Parzelle Nr. 8

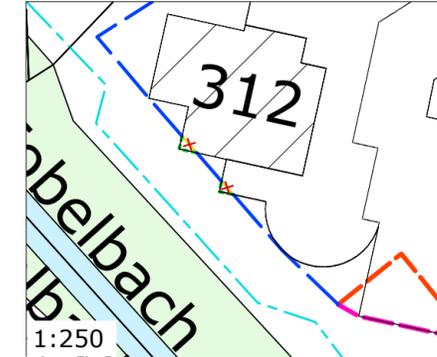

Politische Gemeinde Erlen  
Baulinienplan Arbeitsgebiet Tobelbach

1:1'000



Plan Nr. 1512.21
24.01.2024 Ist / skla
Anpassung diverse SNP_231215.dwg