

### Gewässerraumlینienplan (34)

Aach Abschnitt 5A  
Haltebach Abschnitt 1  
05.16.02 Abschnitt 1  
Festlegung Gewässerraum (GewR) nach § 34 WBSNG

#### Situationsplan - 1:500

Öffentliche Auflage vom ..... bis .....

Vom Gemeinderat beschlossen am .....

Der Gemeindepräsident ..... Der Gemeindegeschreiber .....

Vom Departement für Bau und Umwelt genehmigt mit

Entscheid Nr. .... vom .....

Vom Gemeinderat in Kraft gesetzt per .....


### LEGENDE

#### Festlegung

- Gewässerraumlینie
- Gewässerraumverzicht

#### Informationsinhalt

- Fließgewässer eingedolt
- Fließgewässer offen
- Gewässerraumhilfslinie
- Normalbaulinie
- Spezialbaulinie
- Aufhebung Baulinien
- Gemeindegrenze
- Zonengrenze
- Wald
- Übrige bestockte Flächen
- Bauzone innerhalb Gewässerraum
- Gewässerraumlینie Nachbargemeinde (Vorschlag)
- Bestehender Gewässerraum

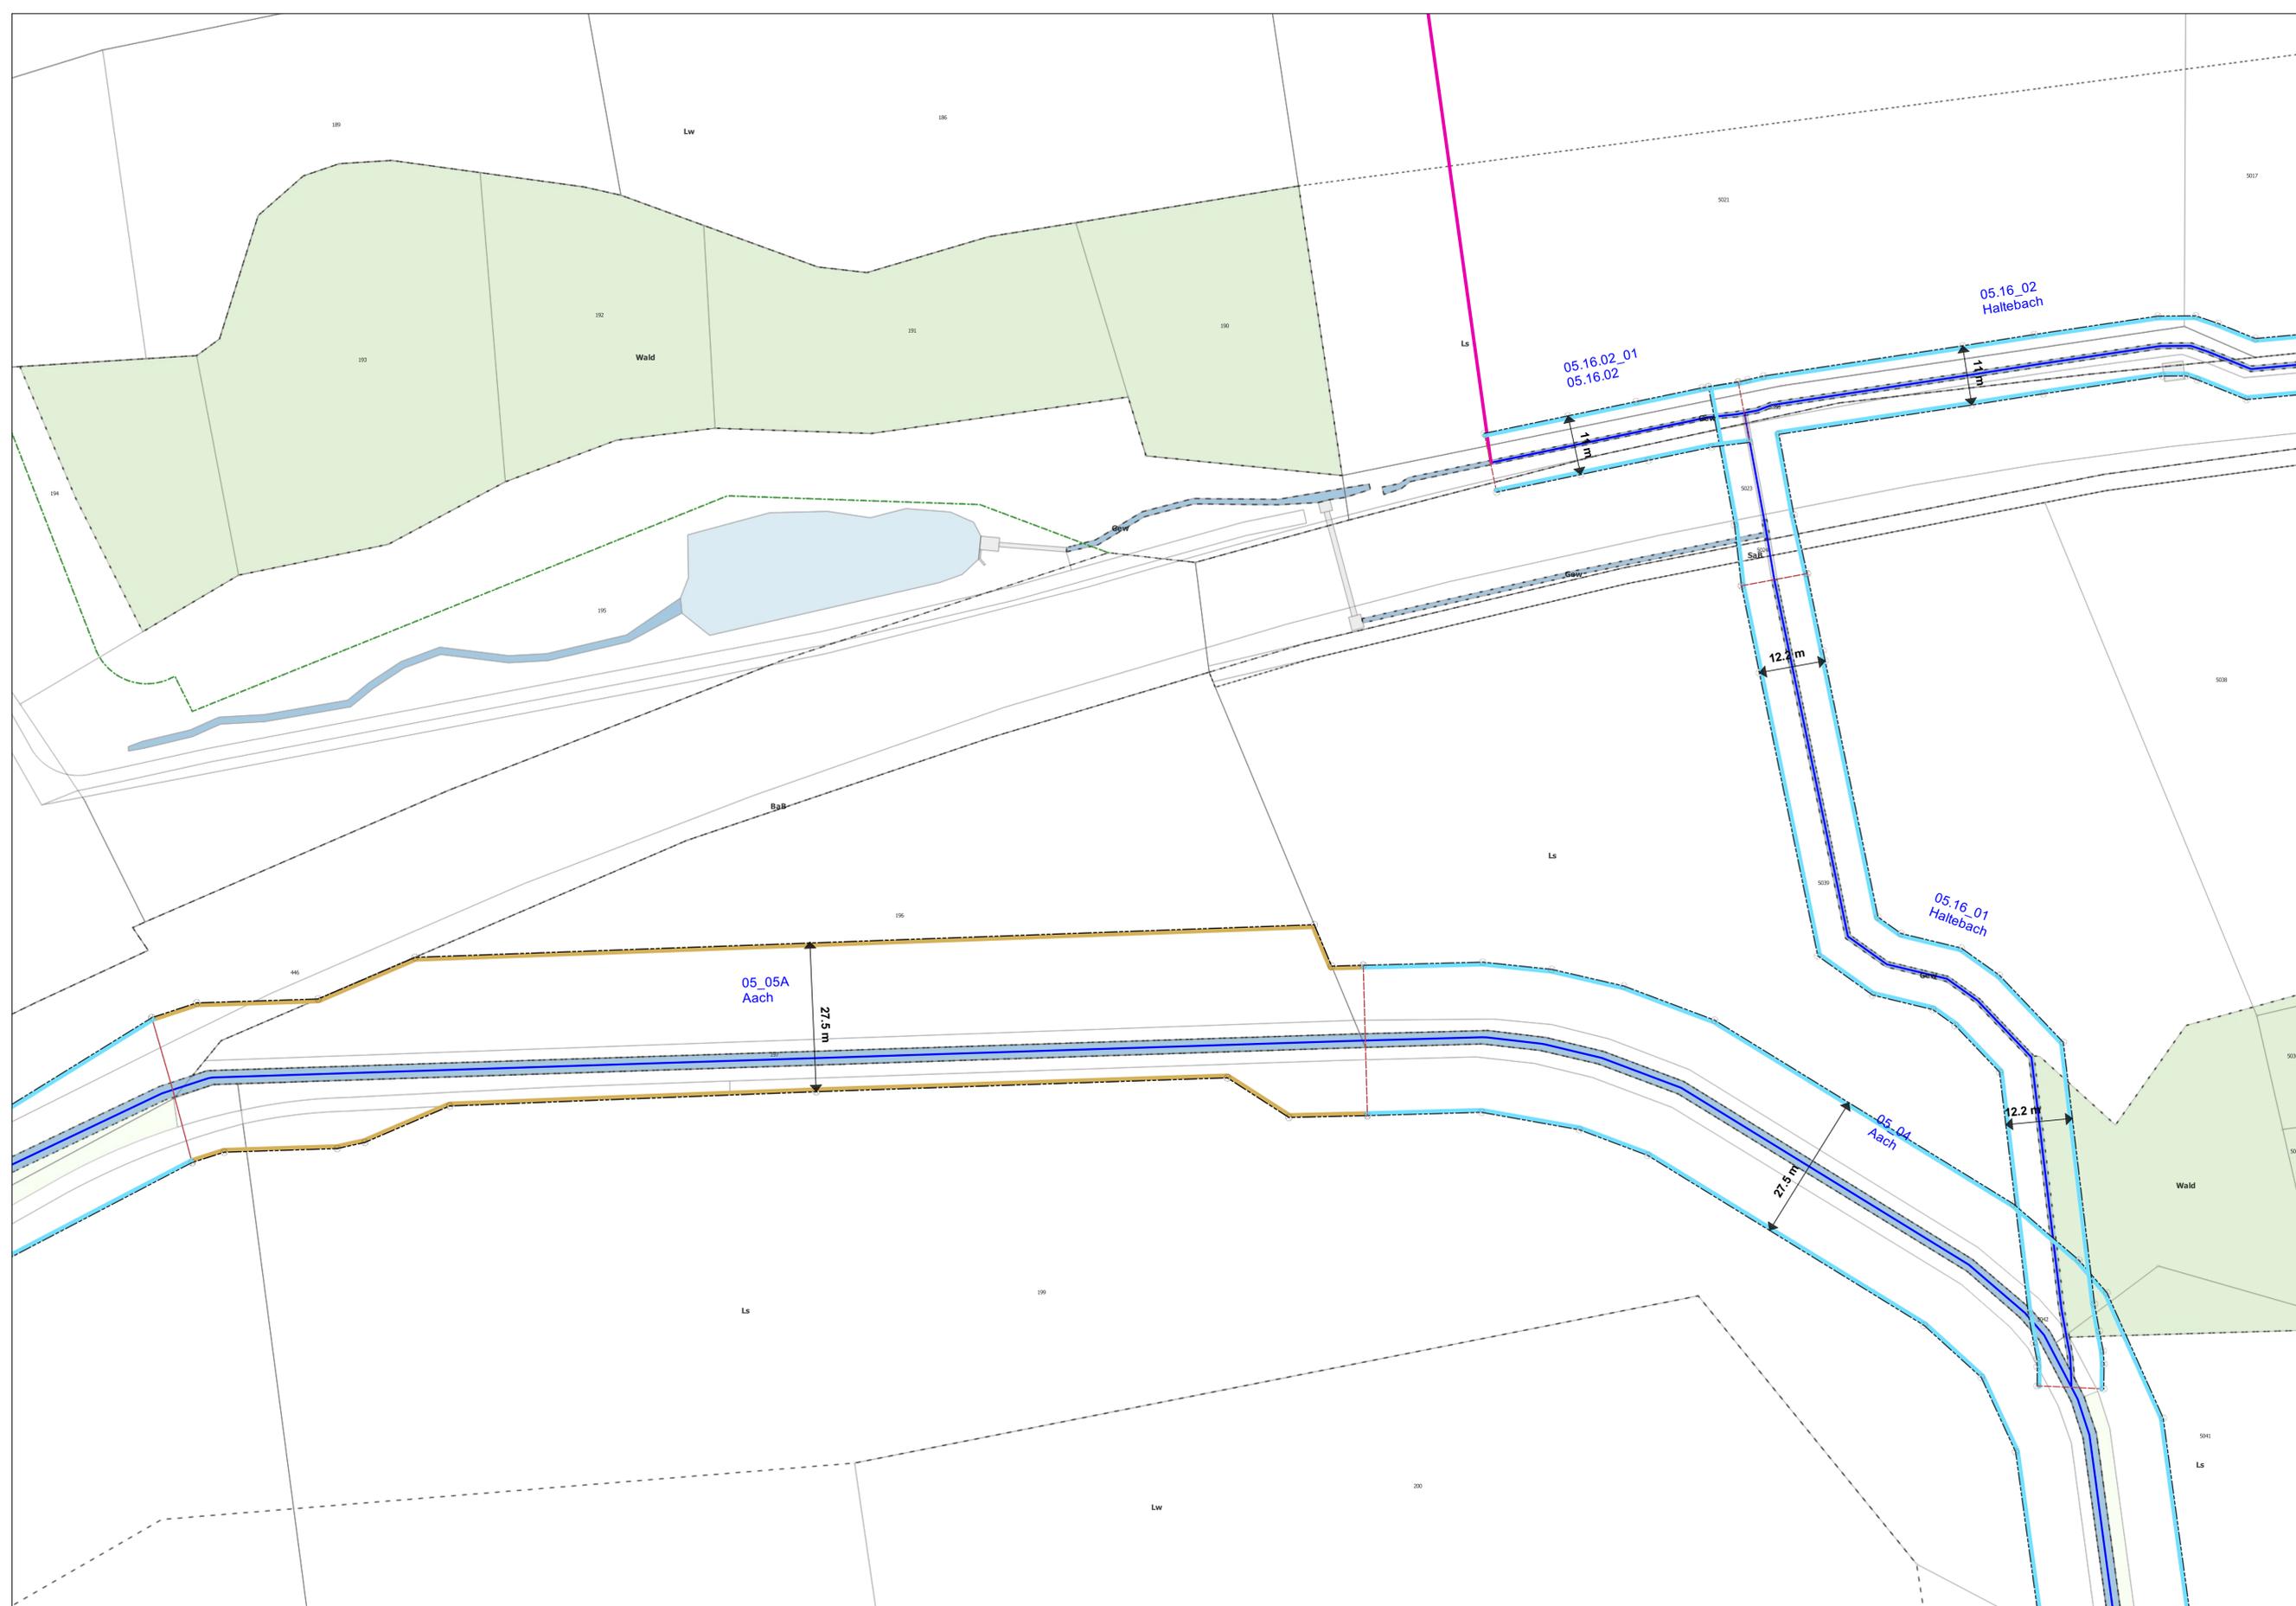

| Änderung | Entwurf | Gezeichnet | Kontrolliert | Datum      |
|----------|---------|------------|--------------|------------|
|          | oba     | oba        | gme          | 31.01.2023 |
|          | oba     | oba        | gme          | 24.11.2023 |